


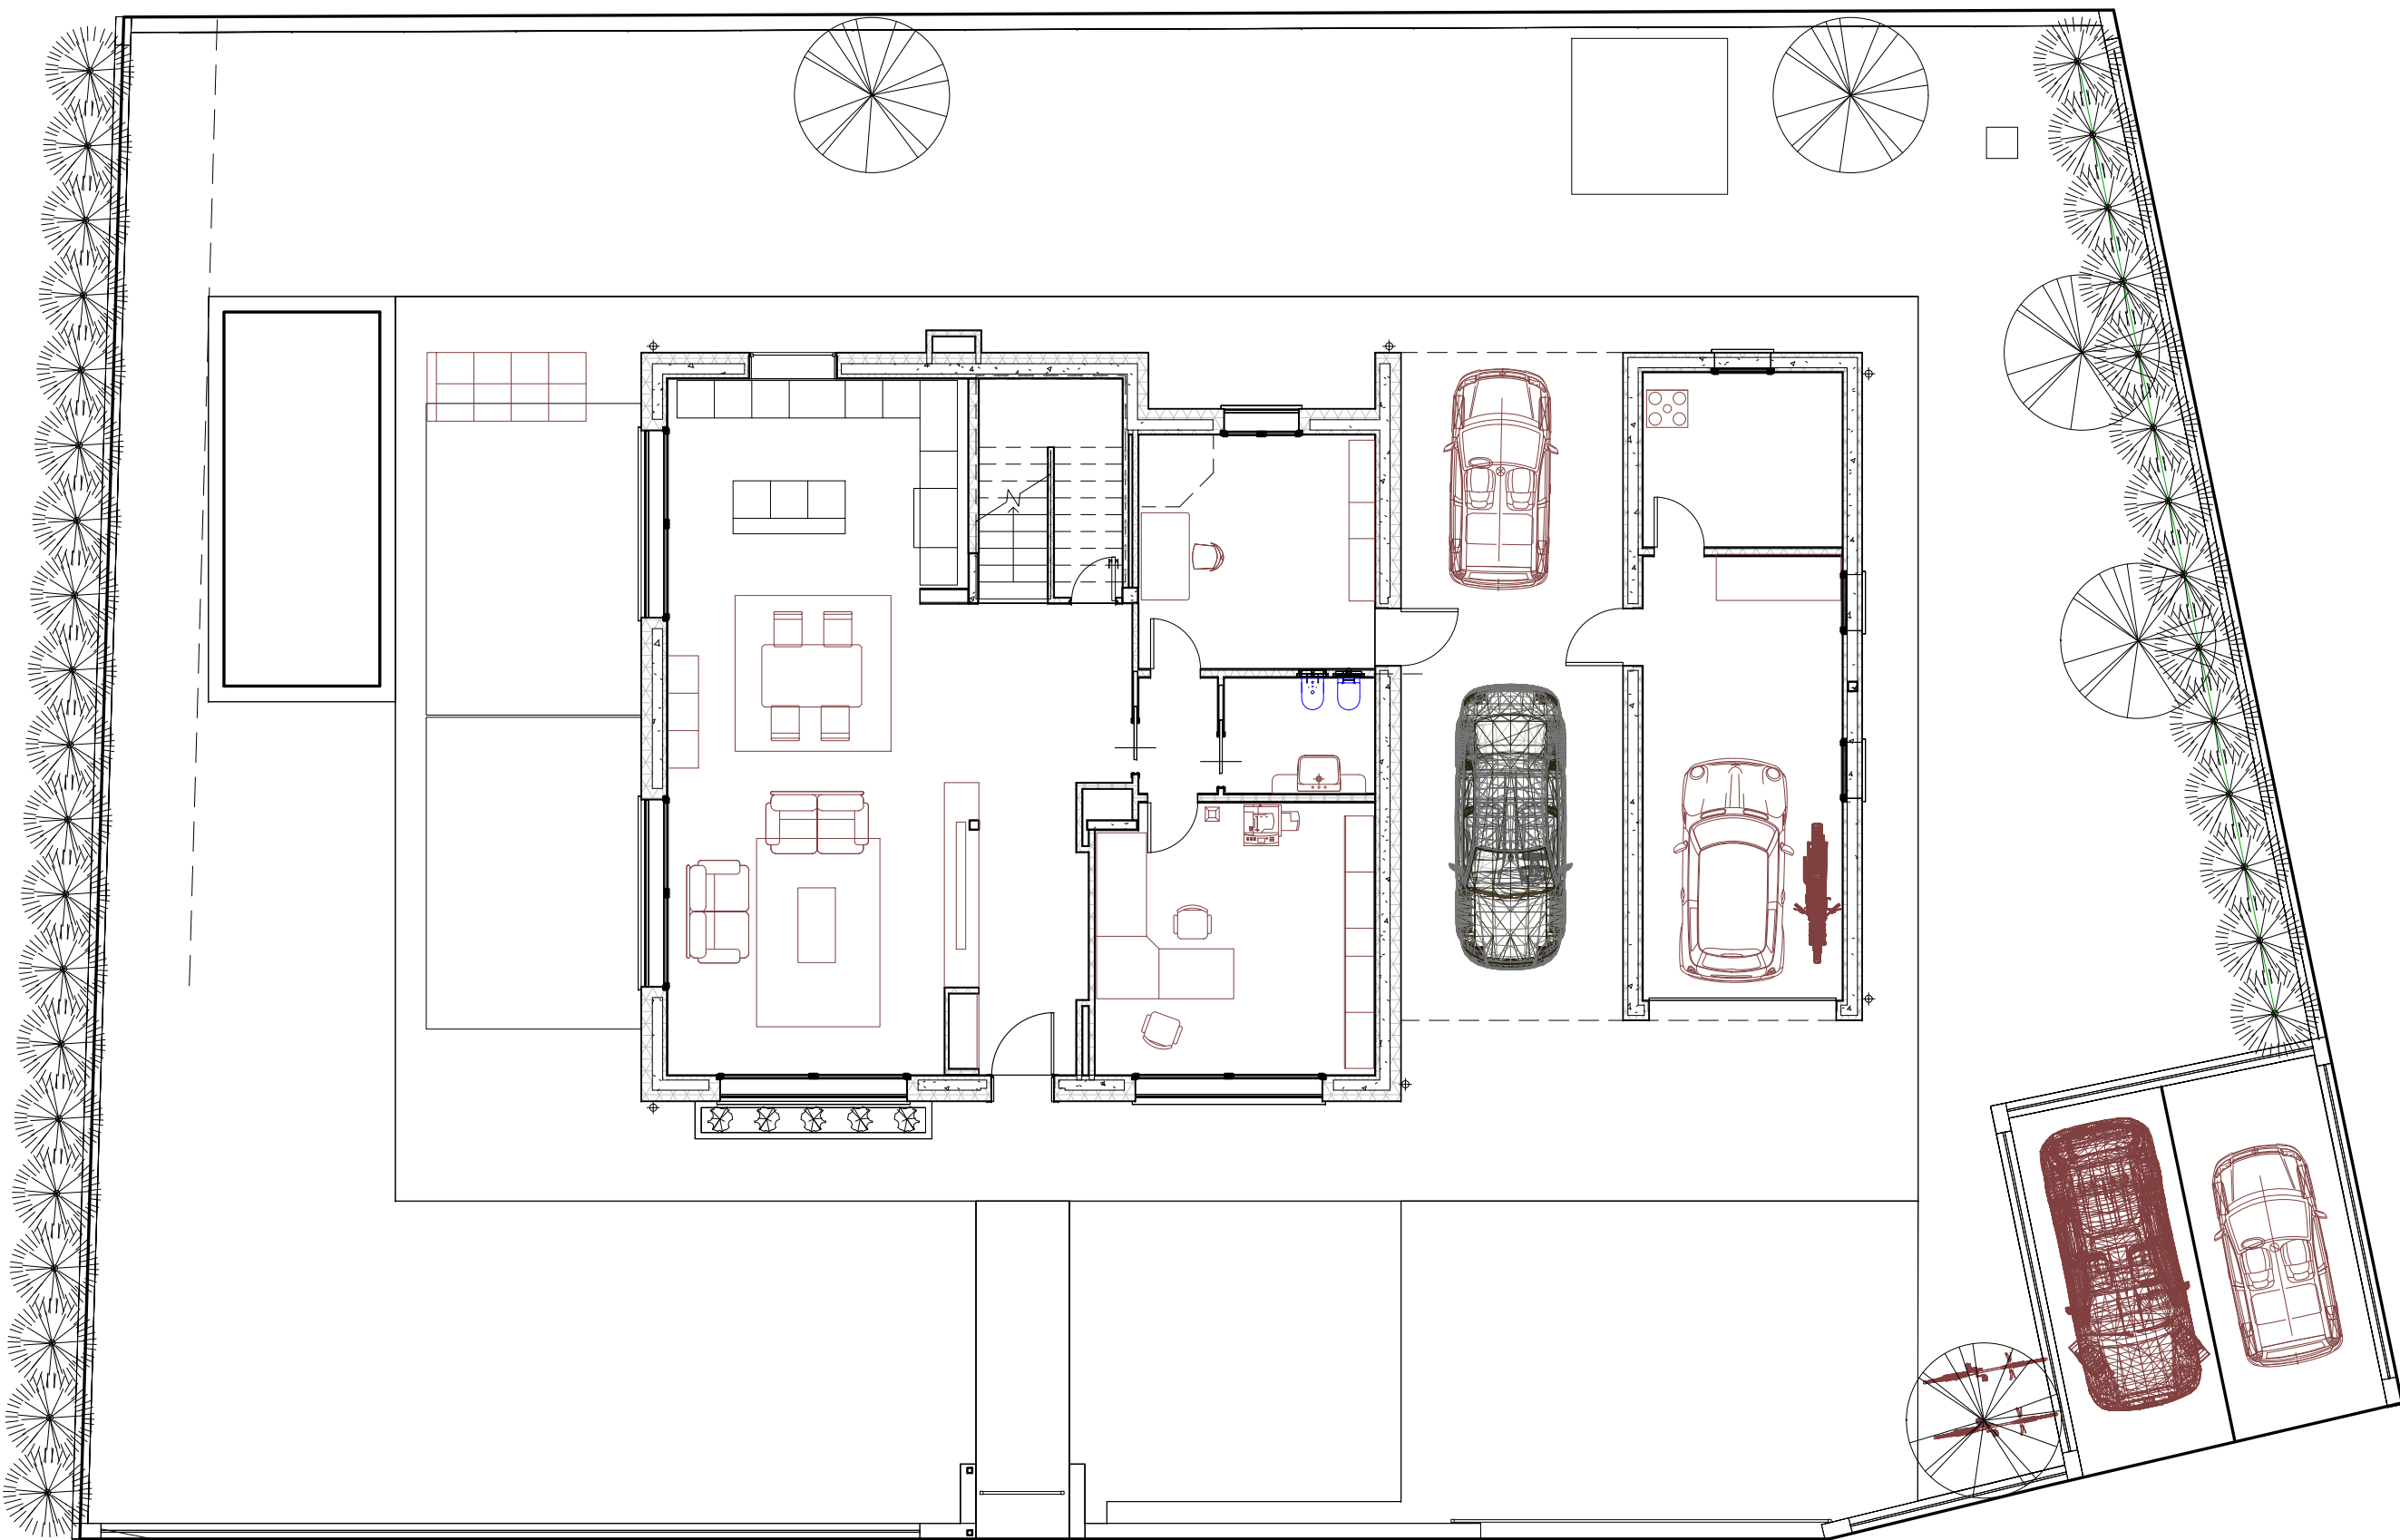

Casa Pro-Abita
proabita@gmail.com

Piano Terra

Numero del progetto	40	A100
Dati	11/11/2020	
Disegnato da	Claudio Baraldi	
Controllato da	Alberto Baraldi	
Scala		1 : 100