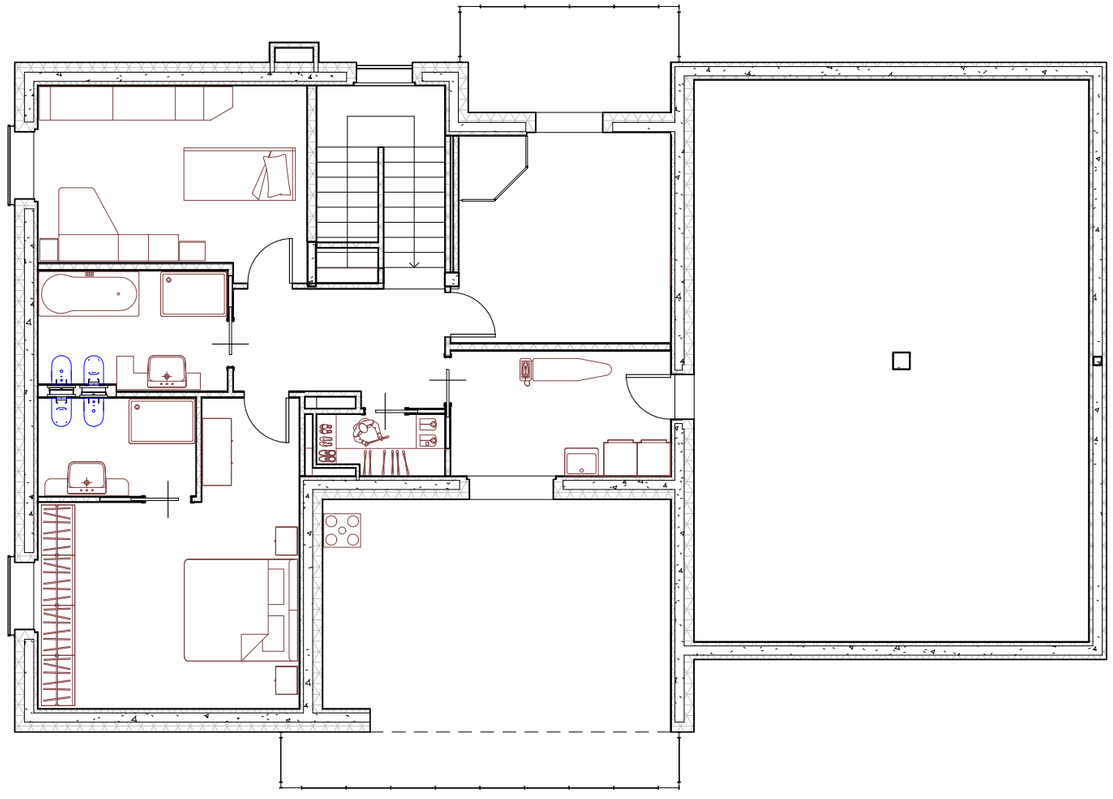

Casa Pro-Abita

proabita@gmail.com

Piano Primo

Numero del progetto	40
Dati	11/11/2020
Disegnato da	Claudio Baraldi
Controllato da	Alberto Baraldi

A101

Scala 1 : 100

08/06/2023 16:29:07