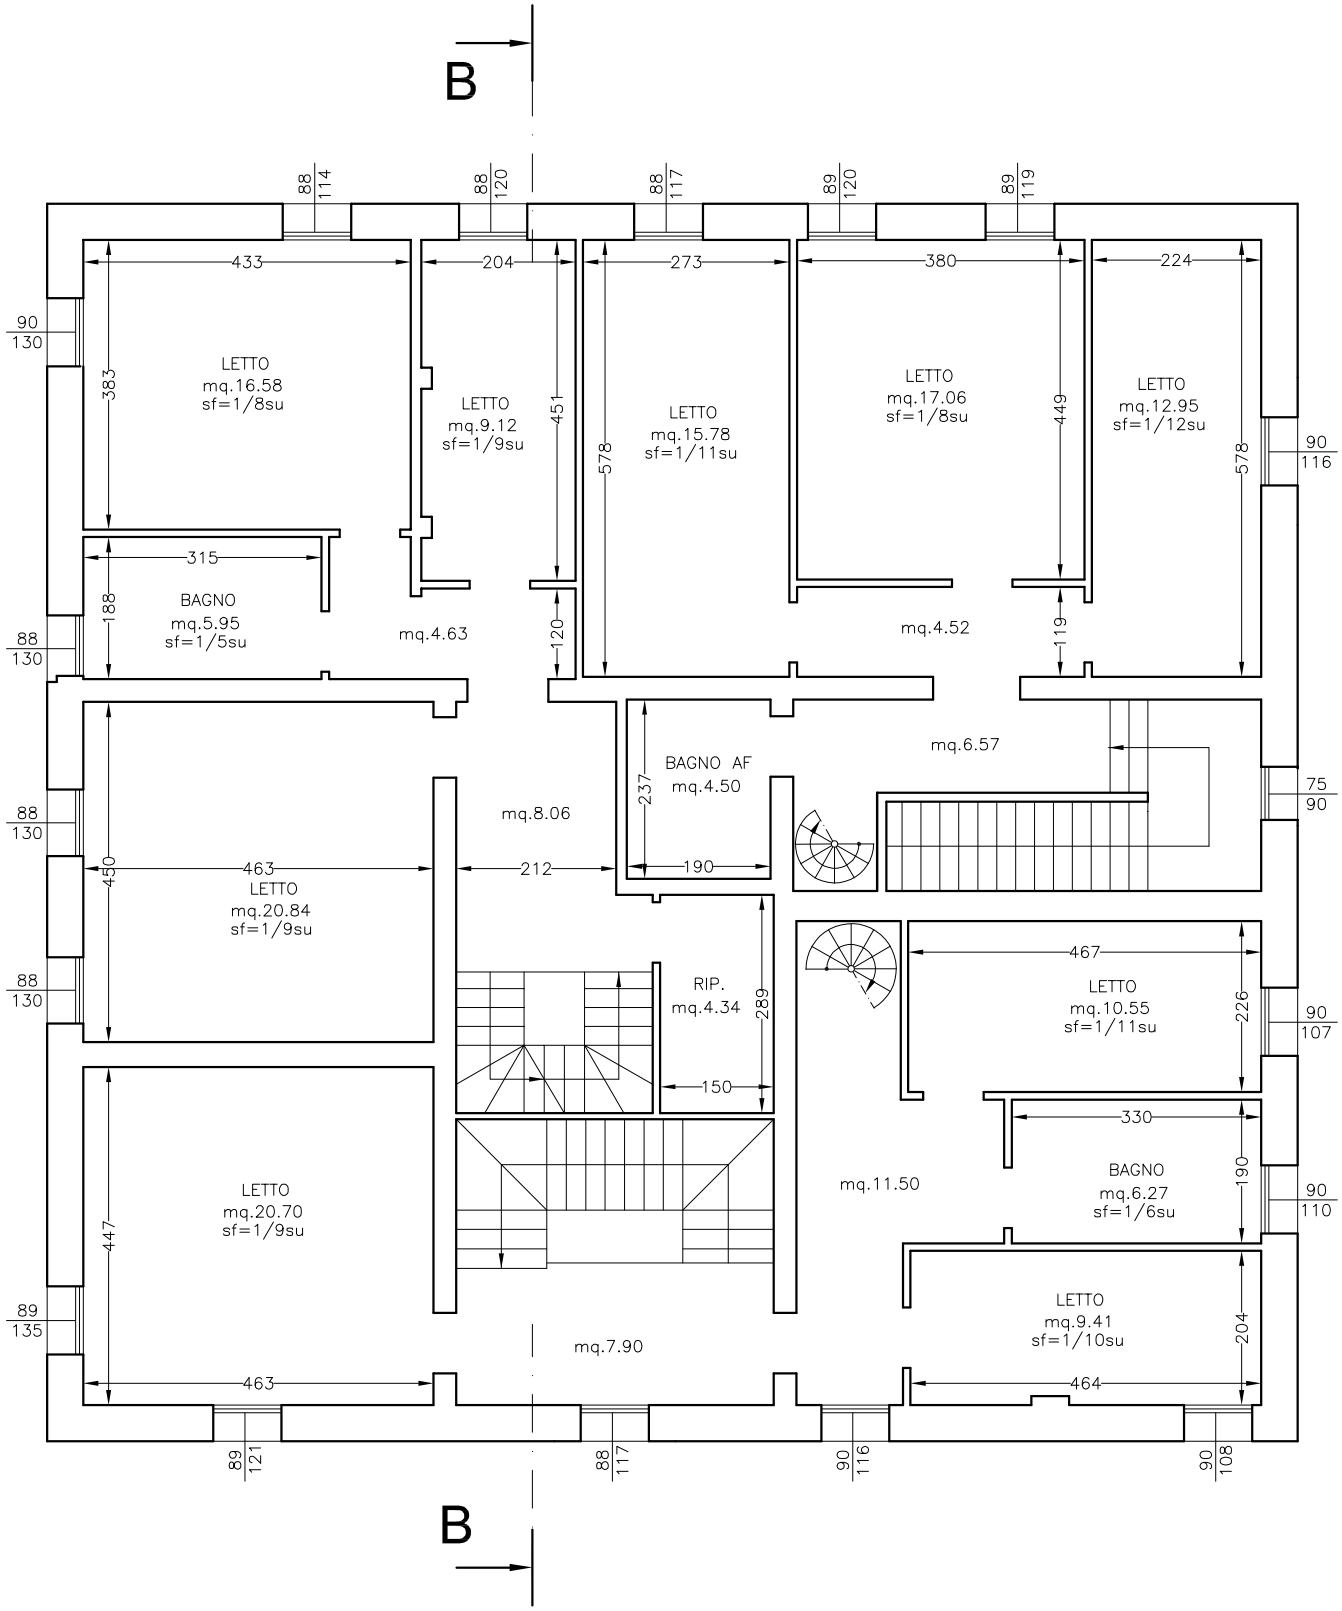
B
88 114
88 120
88 117
89 120
89 119
433
204
273
380
224
90 130
383
LETTO
mq.16.58
sf=1/8su
LETTO
mq.9.12
sf=1/9su
451
578
LETTO
mq.15.78
sf=1/11su
LETTO
mq.17.06
sf=1/8su
449
LETTO
mq.12.95
sf=1/12su
578
90 116
315
188
BAGNO
mq.5.95
sf=1/5su
mq.4.63
120
mq.4.52
119
88 130
mq.6.57
BAGNO AF
mq.4.50
237
75 90
88 130
mq.8.06
450
463
LETTO
mq.20.84
sf=1/9su
212
190
88 130
RIP.
mq.4.34
289
150
467
LETTO
mq.10.55
sf=1/11su
226
90 107
330
BAGNO
mq.6.27
sf=1/6su
190
90 110
mq.11.50
LETTO
mq.20.70
sf=1/9su
447
89 135
mq.7.90
LETTO
mq.9.41
sf=1/10su
204
463
464
89 121
88 117
90 116
90 108
B